

High Promenade zürich


Ein metropolitaner Loopwalk

Im Stadtzentrum gibt es viele spannende Freiraumerlebnisse. Diese sind jedoch oft klein. Wenn es möglich wäre, sie zu vernetzen, wäre das Erlebnis der Lebensqualität im Freien intensiver.

Stellen Sie sich einen 4 km langen Loopwalk im Herzen von Zürich vor, entlang urbanen Highlights und ohne sich mit dem Strassenverkehr zu vermischen. Stadtflaneure könnten sich nichts Schöneres vorstellen. Nehmen wir als Ausgangspunkt die "Shilpilotis". Kaum hat man den Bahnhof und seine Hektik hinter sich gelassen, findet sich der Flaneur in der Natur auf dem Wasser wieder. Kurz darauf überquert er den Platzspitz mit seinen riesigen Platanen. Dann geht es weiter zur Flusslebensanimation von Letten. Hier hat der Flaneur die Wahl zwischen dem belebteren Ufer oder dem Park Schindlergut. Wenn er seinem Weg folgt, wird er auf das Viadukt und die neue "elegante Pergola" geführt, die auf mehreren Abschnitten Schatten spendet. Am Viadukt hat er auch die Wahl, auf die Stadtebene runter zu gehen und an den Läden vorbei zu flanieren. Hier sollen auch mehr Bäume gepflanzt werden (Projekt: Begrünung des Viadukts). Am Ende des Viadukts wird die urbane Erfahrung an Umfang und Höhe gewinnen. Auf der neuen Landschaftsbrücke kann der Spaziergänger die Skyline der Stadt aus einem sehr metropolitanen Blickwinkel über die Gleise hinweg betrachten. Auf dieser Brücke hat er die Wahl, den "Cloud Park" zu durchqueren, den berühmten Hängepark mit Blumen und Kletterpflanzen, um den die ganze Welt uns beneidet. Am Ende des Parks befindet sich die neue Stadtachse und die Tramlinie 1. Dieser Achse folgend kreuzt er die Langstrasse, um in die Europaallee zu gelangen. Diese Projektkette wird der Stadt ein neues urbanes Erlebnis schenken, das auf die Metropolregion Zürich ausstrahlen wird.

Projekte

- **Sihlpilotis:** Fussgängerbrücke über die Sihl, Naturerlebnis, Verbindung Zollstrasse-Platzspitz.
- **Pergola Kornhausbrücke:** Zugang zur Stadt und Letten-Flussbadbereich.
- **Pergola Viadukt:** Abschnitte des Viadukts werden mit einer Struktur aus Kletterpflanzen überdacht, um Fussgängern schattige Pausen zu bieten.
- **Begrünung Viadukt:** Wo möglich werden Bäume gepflanzt, Strukturen aus Kletterpflanzen werden auf dem Viadukt installiert.
- **Landschaftsbrücke:** Projekt in Planung.
- **Cloud Park:** Plattenform, die auf Pfeilern steht, mit einer Struktur à la MFO Park, die Pfeiler folgen der Eisenbahninfrastruktur, Verbindung Europaallee-Hardbrücke.

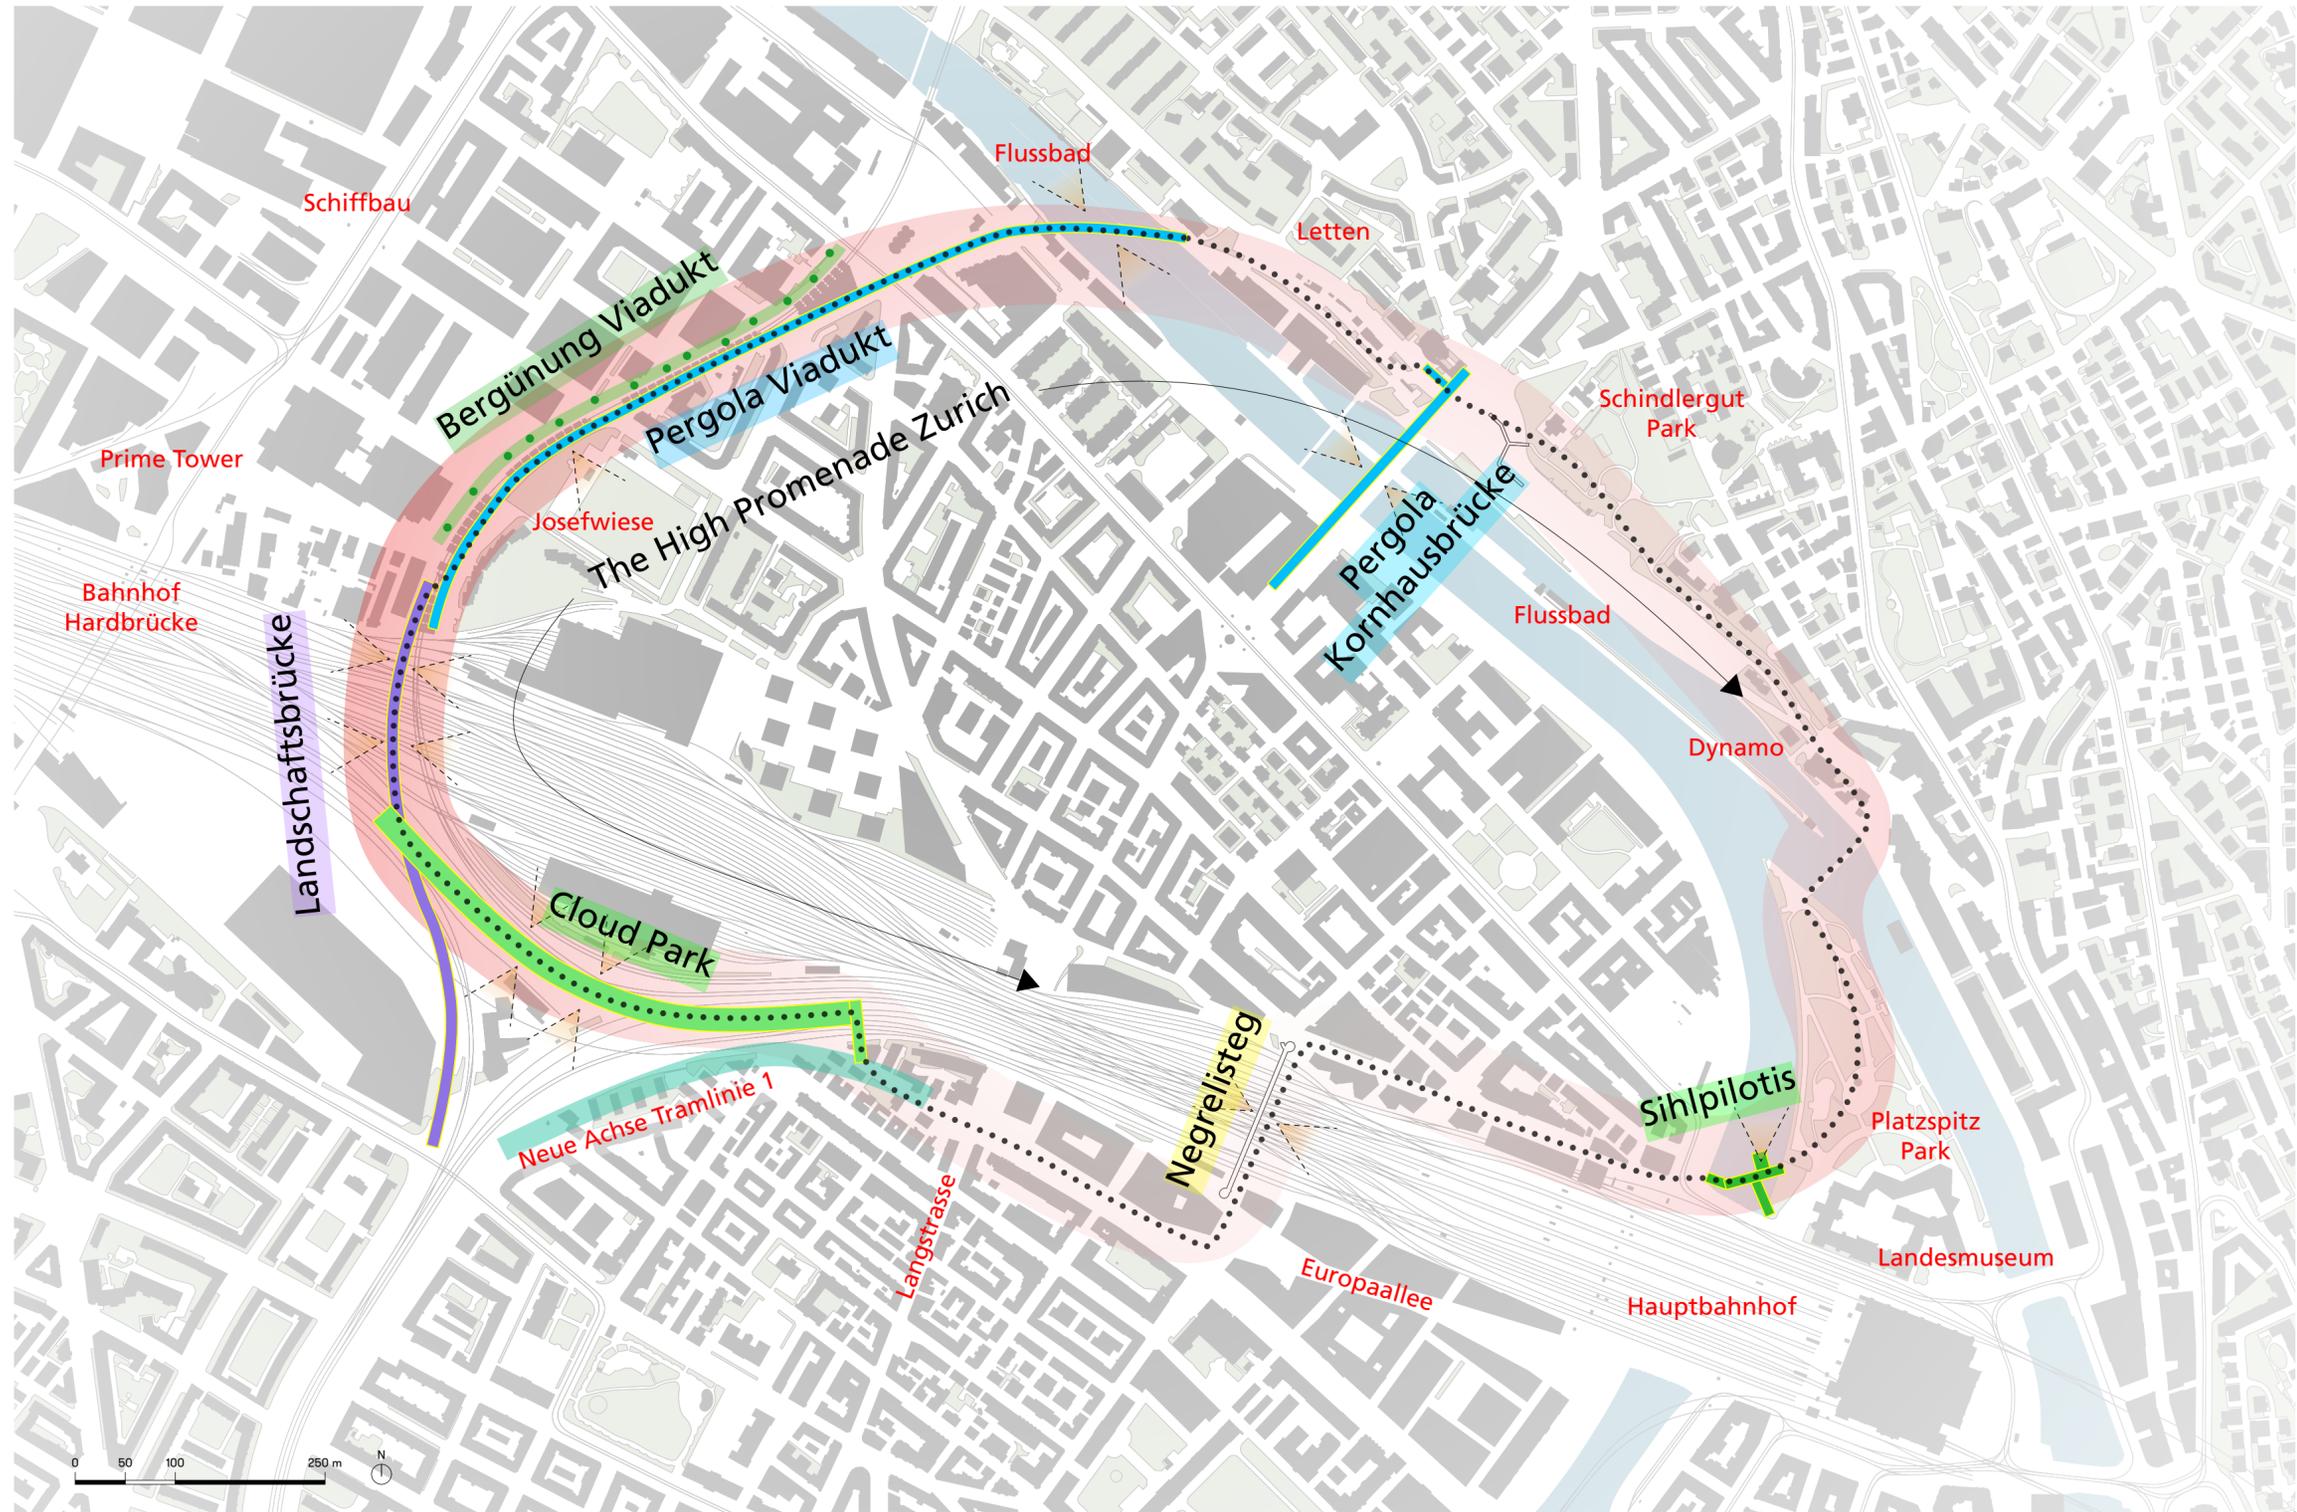

Übersichtsplan: Loopwalk mit High Promenade 1:5'000



Sihlpilotis



Pergola Kornhausbrücke



Pergola Viadukt



Begrünung Viadukt



Landschaftsbrücke und Cloud Park