


Grüner Bogen am Escher-Wyss-Platz

Östlich des Escher-Wyss-Platzes wird entlang der Hardstrasse mit minimalen Eingriffen ein qualitätsvoller Grünraum geschaffen - Der grüne Bogen am Escher-Wyss-Platz.


An einem der grössten Verkehrsknotenpunkte im Kreis 5, dem Escher-Wyss Platz, soll ein Grünraum zur Stadtkühlung mit Aufenthaltsqualität und damit verbunden eine Signalisierung für Fussgänger:innen geschaffen werden. Zwischen den bestehenden Werkleitungen werden hier gezielt 24 Bäume gepflanzt, welche einen zusammenhängenden grünen Bogen spannen. Dieser setzt sich in Richtung Norden fort – Auch der kleine Parkplatz inmitten von Strassen und Brücken soll aufgelöst, entsiegelt und bepflanzt werden.

Chaussierte Flächen und Sitzgelegenheiten unterhalb der neu gesetzten Bäume, verstärken die Aufenthaltsqualität. Durch die Reduktion von Asphaltflächen wird ein angenehmes Mikroklima generiert. Der Eingriff ist leicht und mit einfachen Mitteln umsetzbar. Ein Ort, welcher heute primär durch Asphalt und Verkehr geprägt ist, erhält so einen grünen Bogen mit neuer Aufenthaltsqualität.

Architekt:innen:
ATELIER NU
Jil Ehrat, Yvo Corpataux, Michael Blaser
Zürich September 2023
Kontakt:
info@atelier-nu.ch

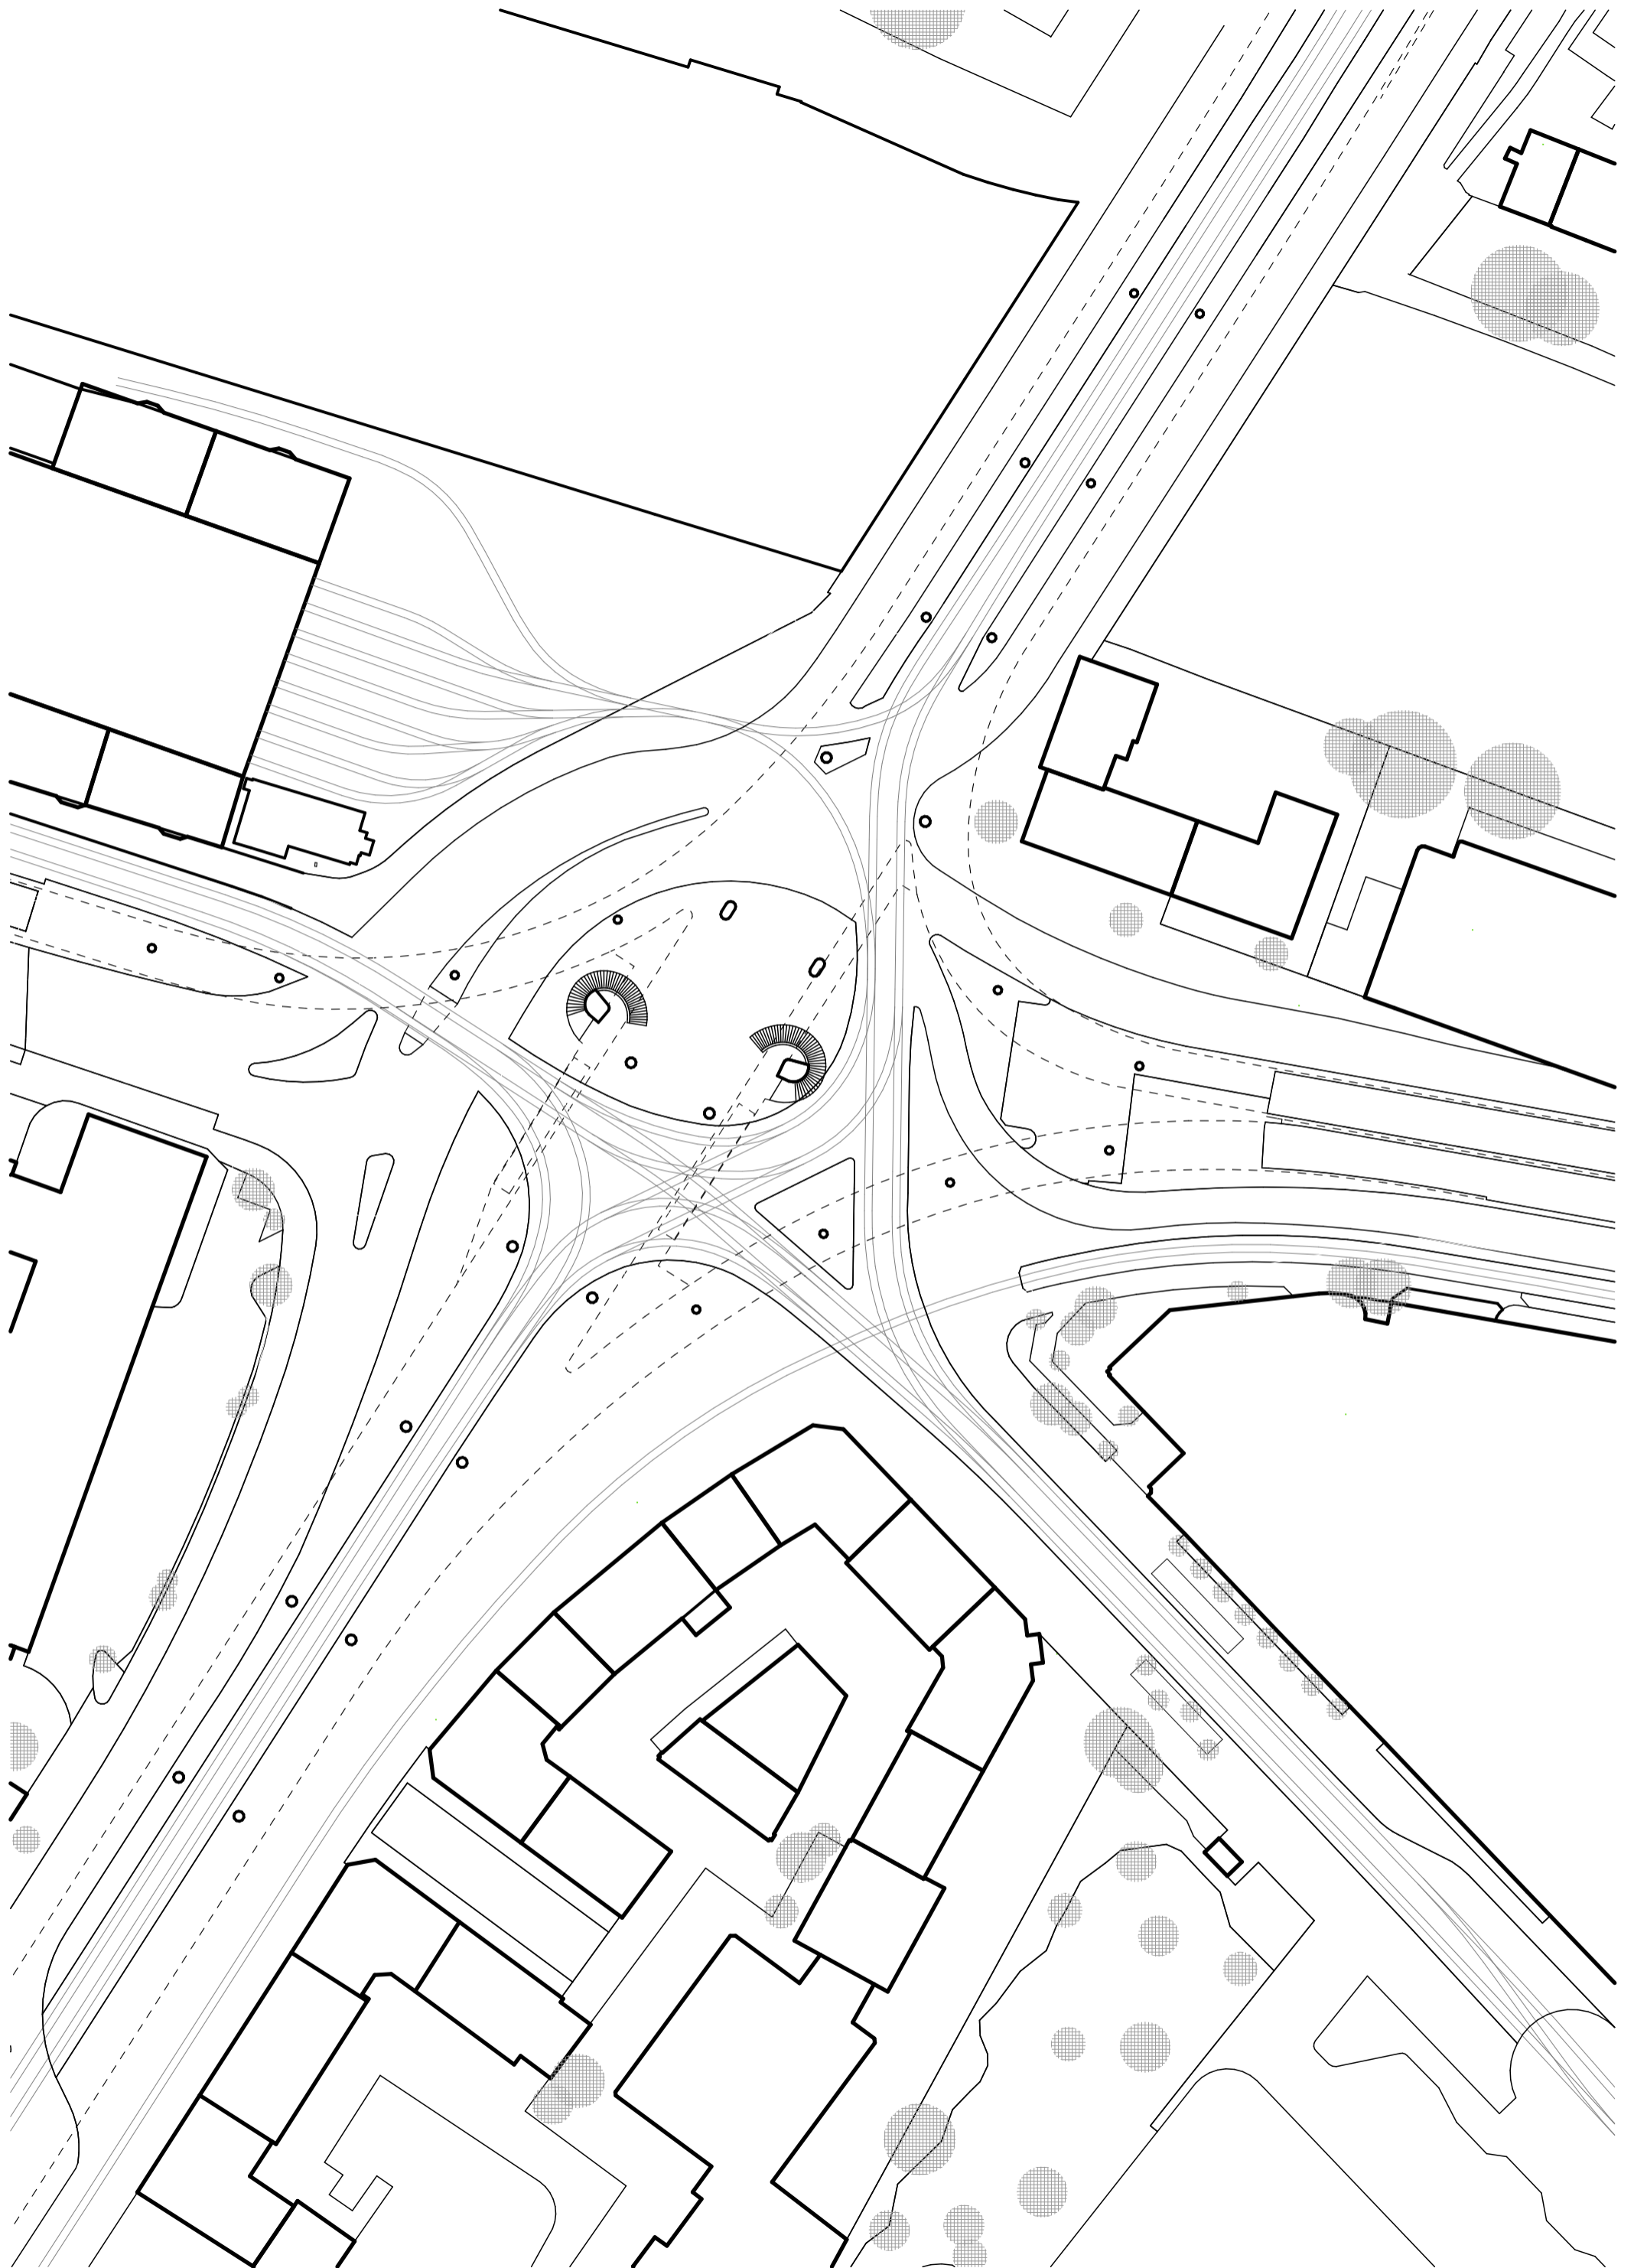


Situation heute Mst.: 1:750

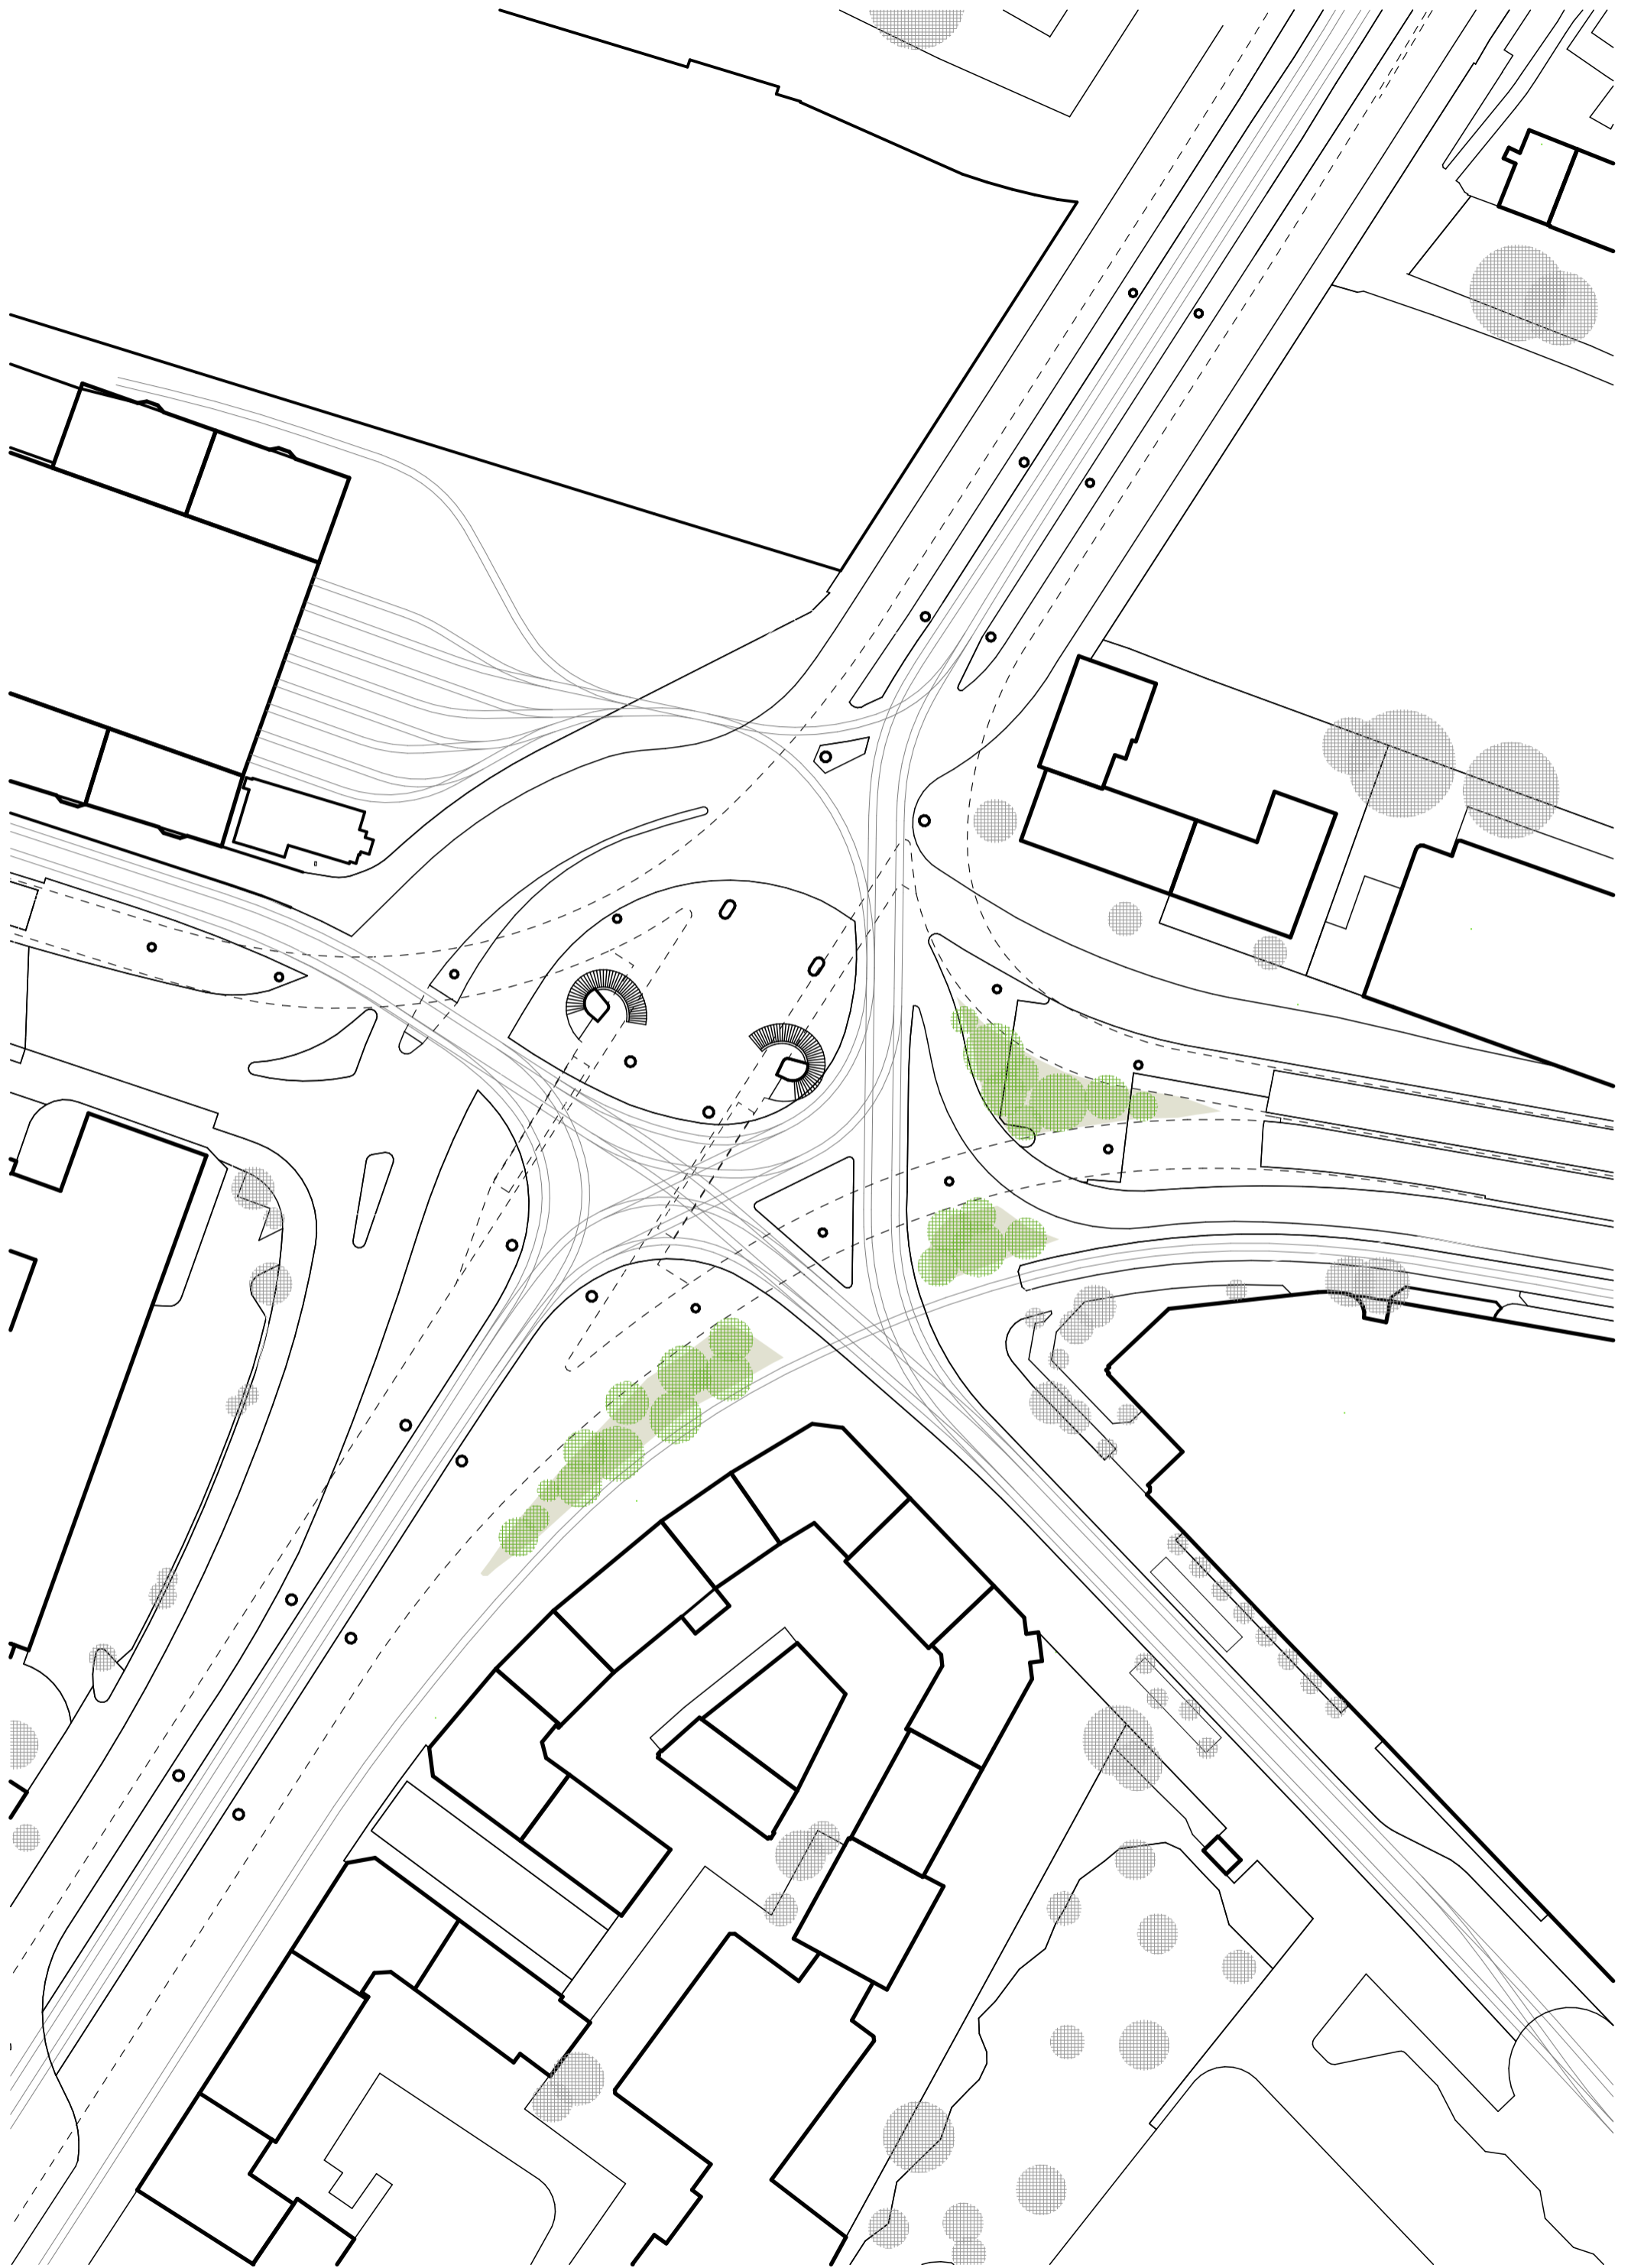

Situation Neu Mst.: 1:750



Werkleitungsplan Mst.: 1:750

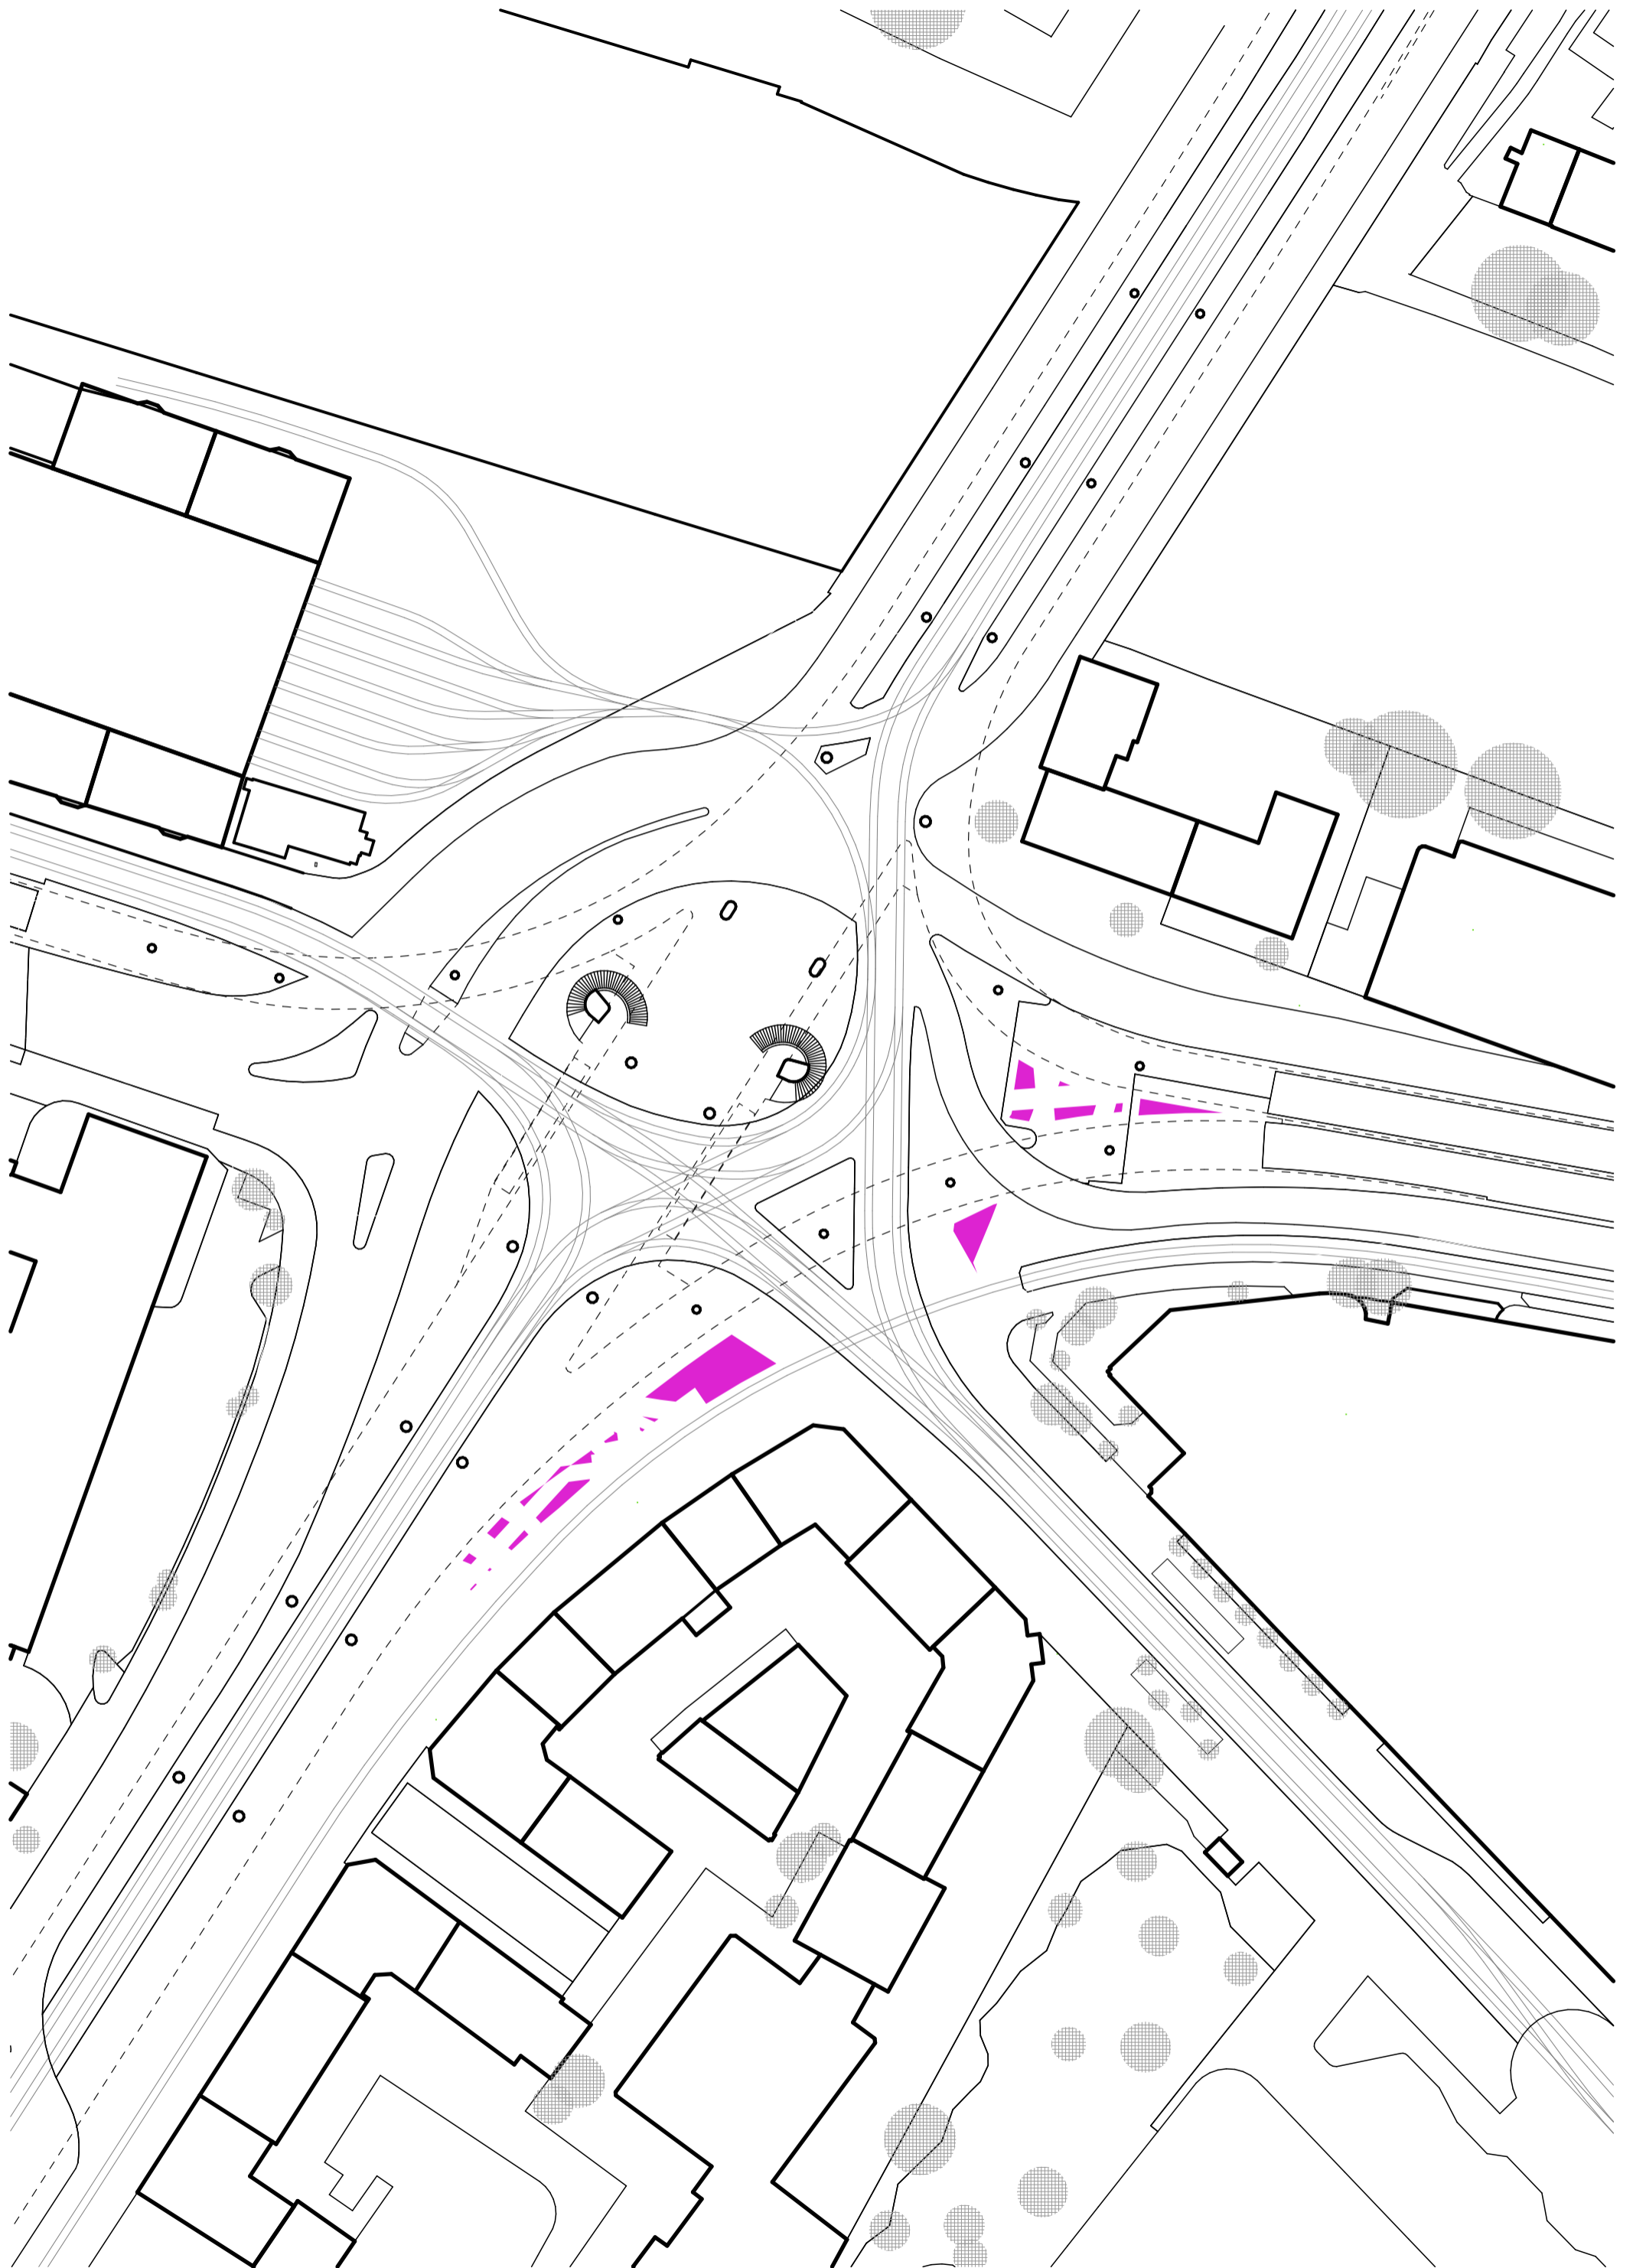

Mögliche Flächen für Bepflanzung Mst.: 1:750

1.10 m Abstand zu Werkleitungen



Vorher



Nachher